



UNIONE EUROPEA

FONDI  
STRUTTURALI  
EUROPEI

pon  
2014-2020



Ministero dell'Istruzione, dell'Università e della Ricerca  
Dipartimento per la Programmazione  
Direzione Generale per interventi in materia di edilizia  
scuolastica, per la gestione dei fondi strutturali per  
l'istruzione e per l'innovazione digitale  
Ufficio IV

MIUR

PER LA SCUOLA - COMPETENZE E AMBIENTI PER L'APPRENDIMENTO (FSE-FESR)



REPUBBLICA ITALIANA

Ministero dell'Istruzione, dell'Università e della Ricerca

ISTITUTO COMPRENSIVO DI MELDOLA

Viale della Repubblica, 47 - 47014 MELDOLA (FC)

Tel. 0543/496420-495177 - Fax 0543/490305 -

e-mail: foic81100c@istruzione.it - foic81100c@pec.istruzione.it

Sito web [www.icsmeldola.gov.it](http://www.icsmeldola.gov.it)

Circolare n.177 Prot. 1.1.h

Meldola, 24/07/2018

**- A TUTTI I DOCENTI E GENITORI**  
**- Al Personale ATA**  
**e p.c. - al COMUNE di MELDOLA**

**OGGETTO: Integrazione Circolare n. 174 del 04.07.2018**  
**INTERDIZIONE INGRESSO ED UTILIZZO LOCALI SCUOLA SECONDARIA**

### IL DIRIGENTE SCOLASTICO

**PRESO ATTO** della rinnovata comunicazione pervenuta in data odierna da parte del Comune di Meldola dal Geom. Deris Ercolani;

### DISPONE

fermo restando che gli accessi e la fruibilità per l'utenza agli Uffici ( Zona 3 colorazione verde) non subiranno al momento variazioni e che le aree di cantiere saranno accessibili esclusivamente per mezzo di percorsi alternativi non interferenti con la Zona 3 aperta al pubblico,

**il divieto di accesso al pubblico ed al personale scolastico nei locali ricompresi in zona 2 piani terra e primo a partire da martedì 24 luglio 2018.**


Per opportuna conoscenza si allega la planimetria di cantiere con riferimento alle zone suindicate. Quanto sopra fino a nuove ed ulteriore comunicazioni da parte dell'Amministrazione Comunale.

**IL DIRIGENTE SCOLASTICO**

**Dott.ssa Benedetta Zaccarelli**



Titolare del procedimento: Dirigente Scolastico Dott.ssa Benedetta Zaccarelli  
Responsabile del procedimento: D.S.G.A. Dott.ssa Milena Molinari Incaricato: Ass. Amm.va Togni


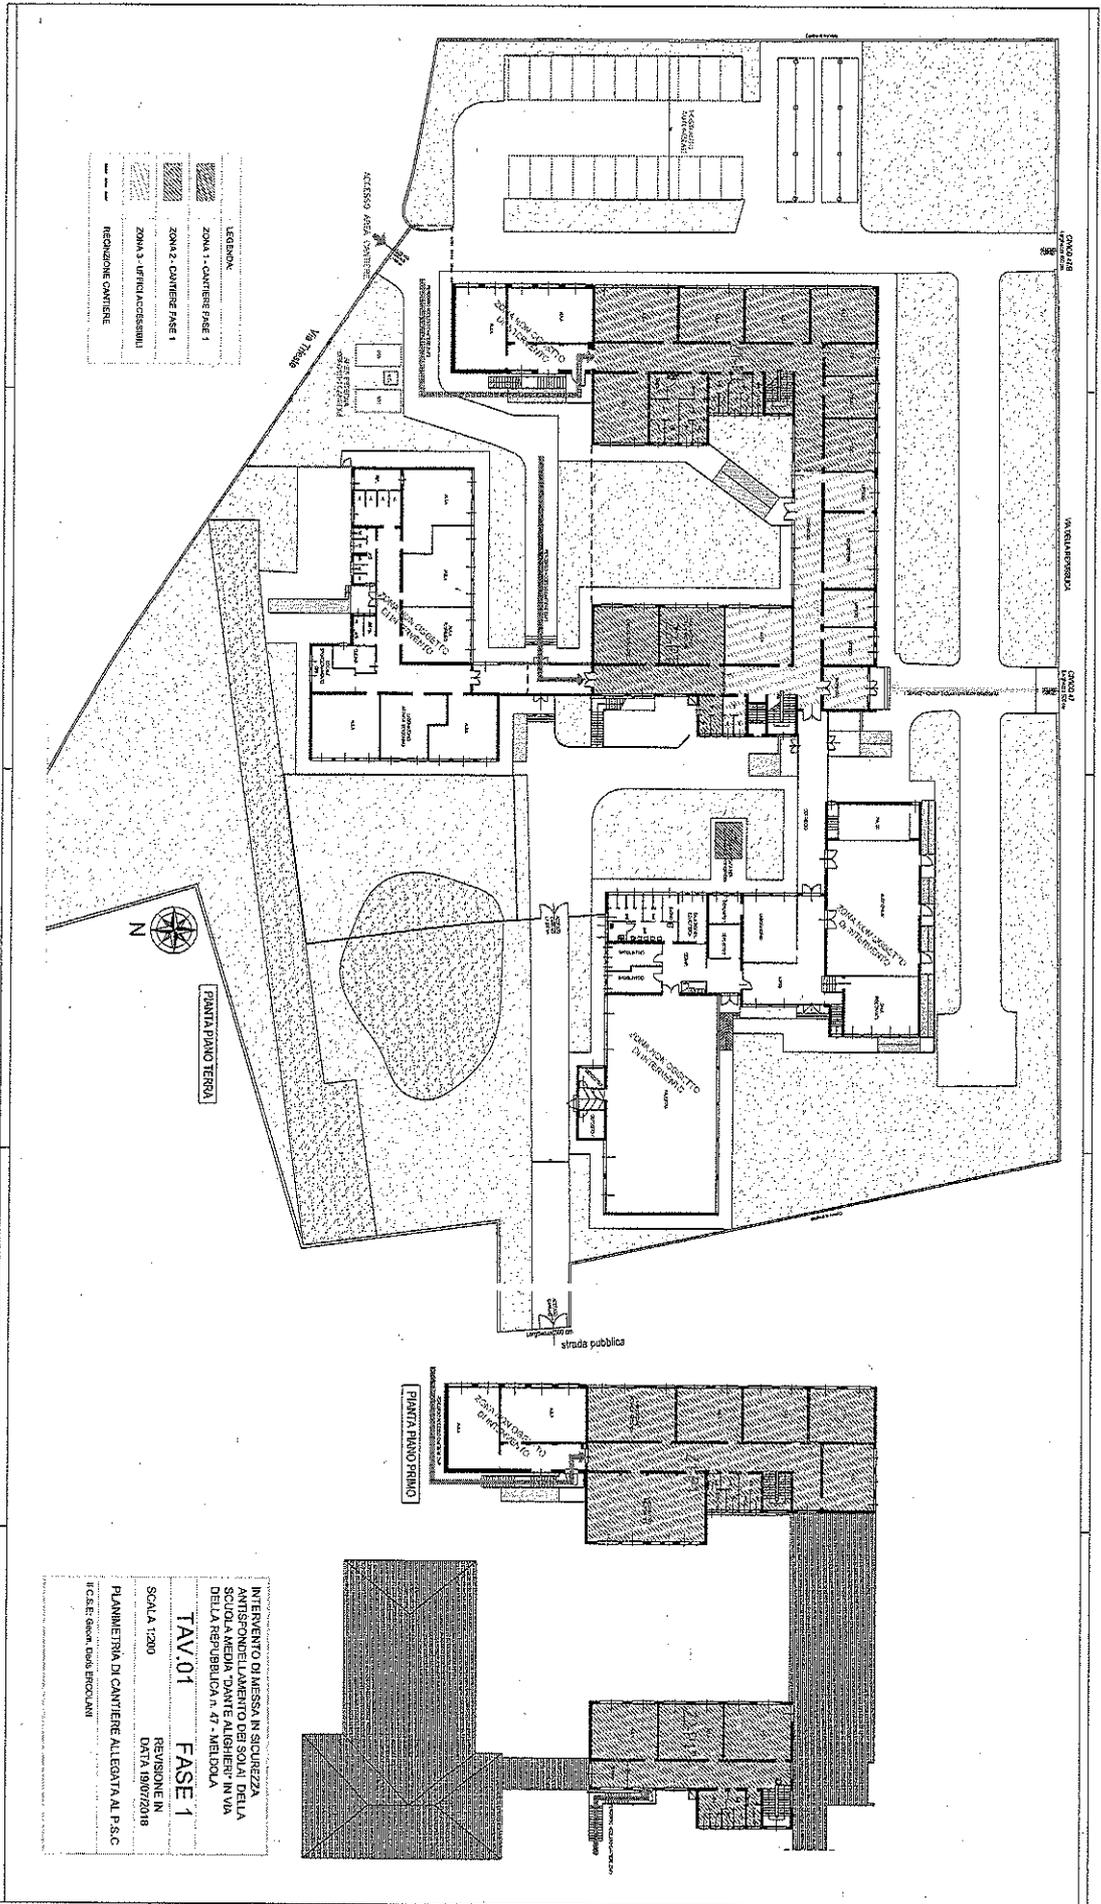


LEGENDA:

[Symbol]	ZONA 1 - CANTIERE FASE 1
[Symbol]	ZONA 2 - CANTIERE FASE 1
[Symbol]	ZONA 3 - UFFICI ACCESSIBILI
[Symbol]	RECINZIONE CANTIERE



PIANTA PIANO TERZA

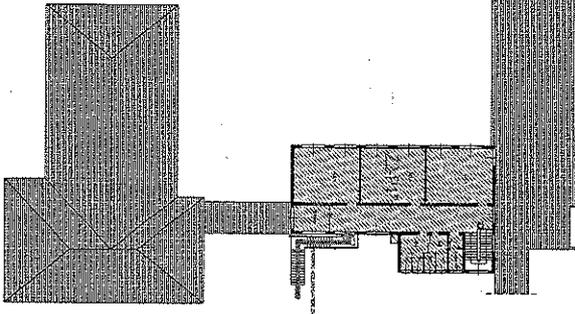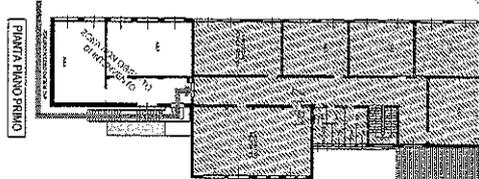

INTERVENTO DI MISURA IN SICUREZZA  
 IN UN CANTIERE DI EDIFICAZIONE DELLA  
 SOLAIA DEL PRIMO PIANO IN VIA  
 DELLA REPUBBLICA n. 47 - MERIDOLA

**TAV/01 FASE 1**

REVISIONE IN  
 DATA 19/07/2018

SCALA 1:200

PIANIMETRIA DI CANTIERE ALEGIATA AL P. S.C.

Il C.S.E. è stato class. BROCCIANI