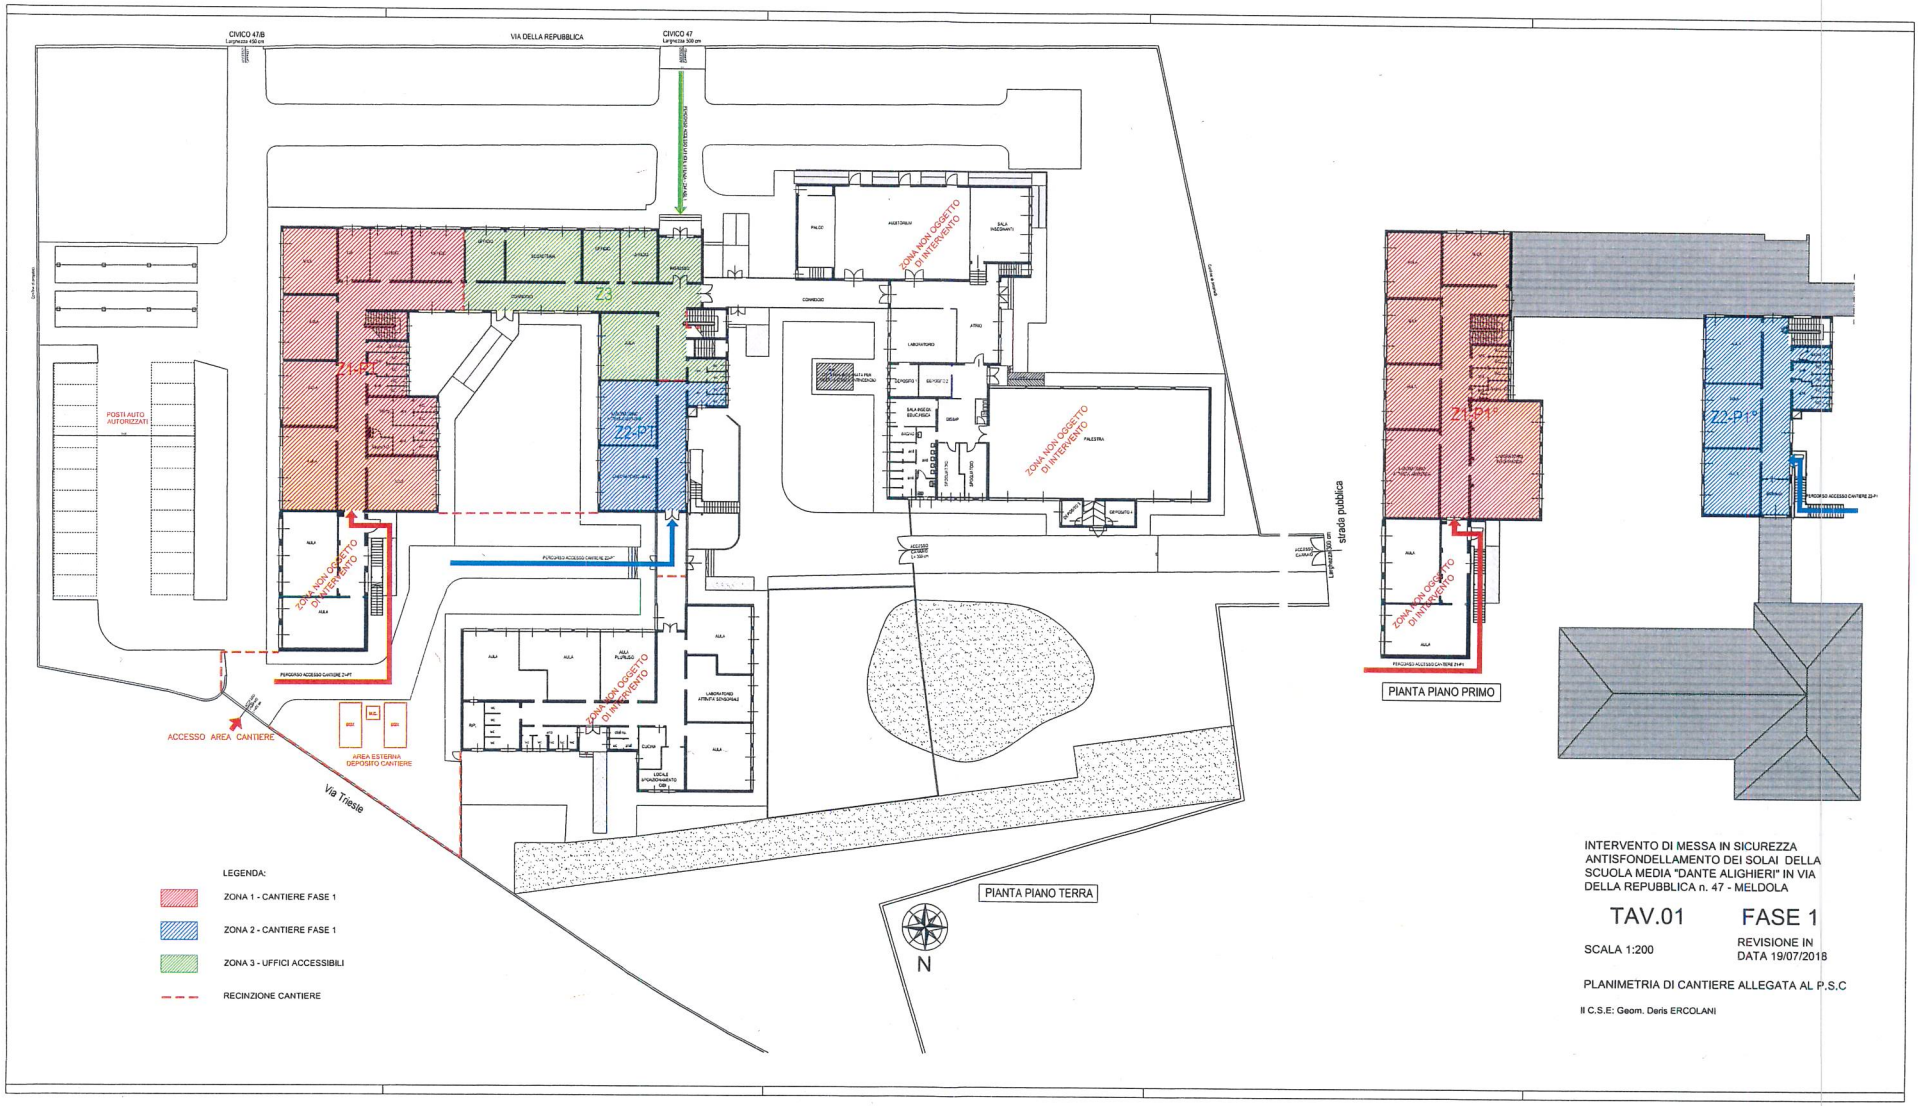

INTERVENTO DI MESSA IN SICUREZZA ANTISFONDELLAMENTO DEI SOLAI DELLA SCUOLA MEDIA "DANTE ALIGHIERI" IN VIA DELLA REPUBBLICA n. 47 - MELDOLA

TAV.01 FASE 1

SCALA 1:200

REVISIONE IN DATA 19/07/2018

PLANIMETRIA DI CANTIERE ALLEGATA AL P.S.C

Il C.S.E: Geom. Deris ERCOLANI